KORRIDOR

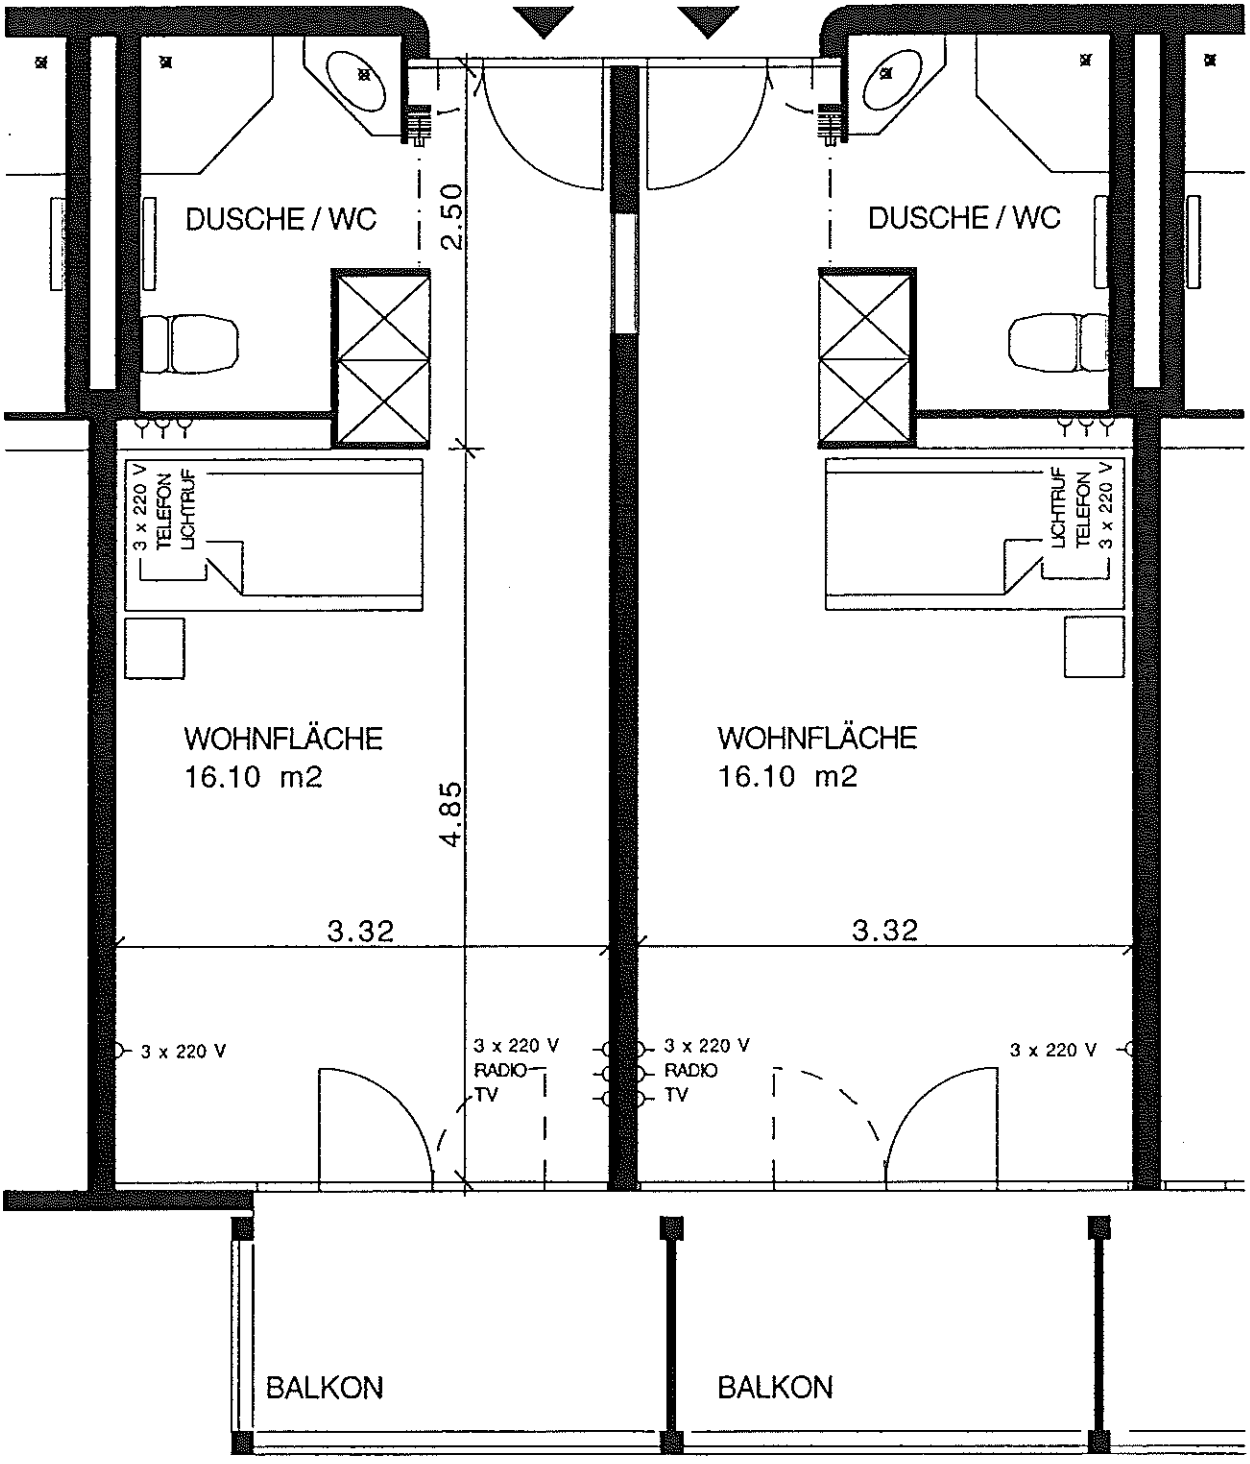

0 0.50 1.00 2.00 Meter

MST 1 : 50